


SouLAN
a 09320
1239

SAINTE-PIERRE

Prise en place de panneaux
photovoltaïques sol :

— toitures bâtiments
- - - ombrières (à voir)

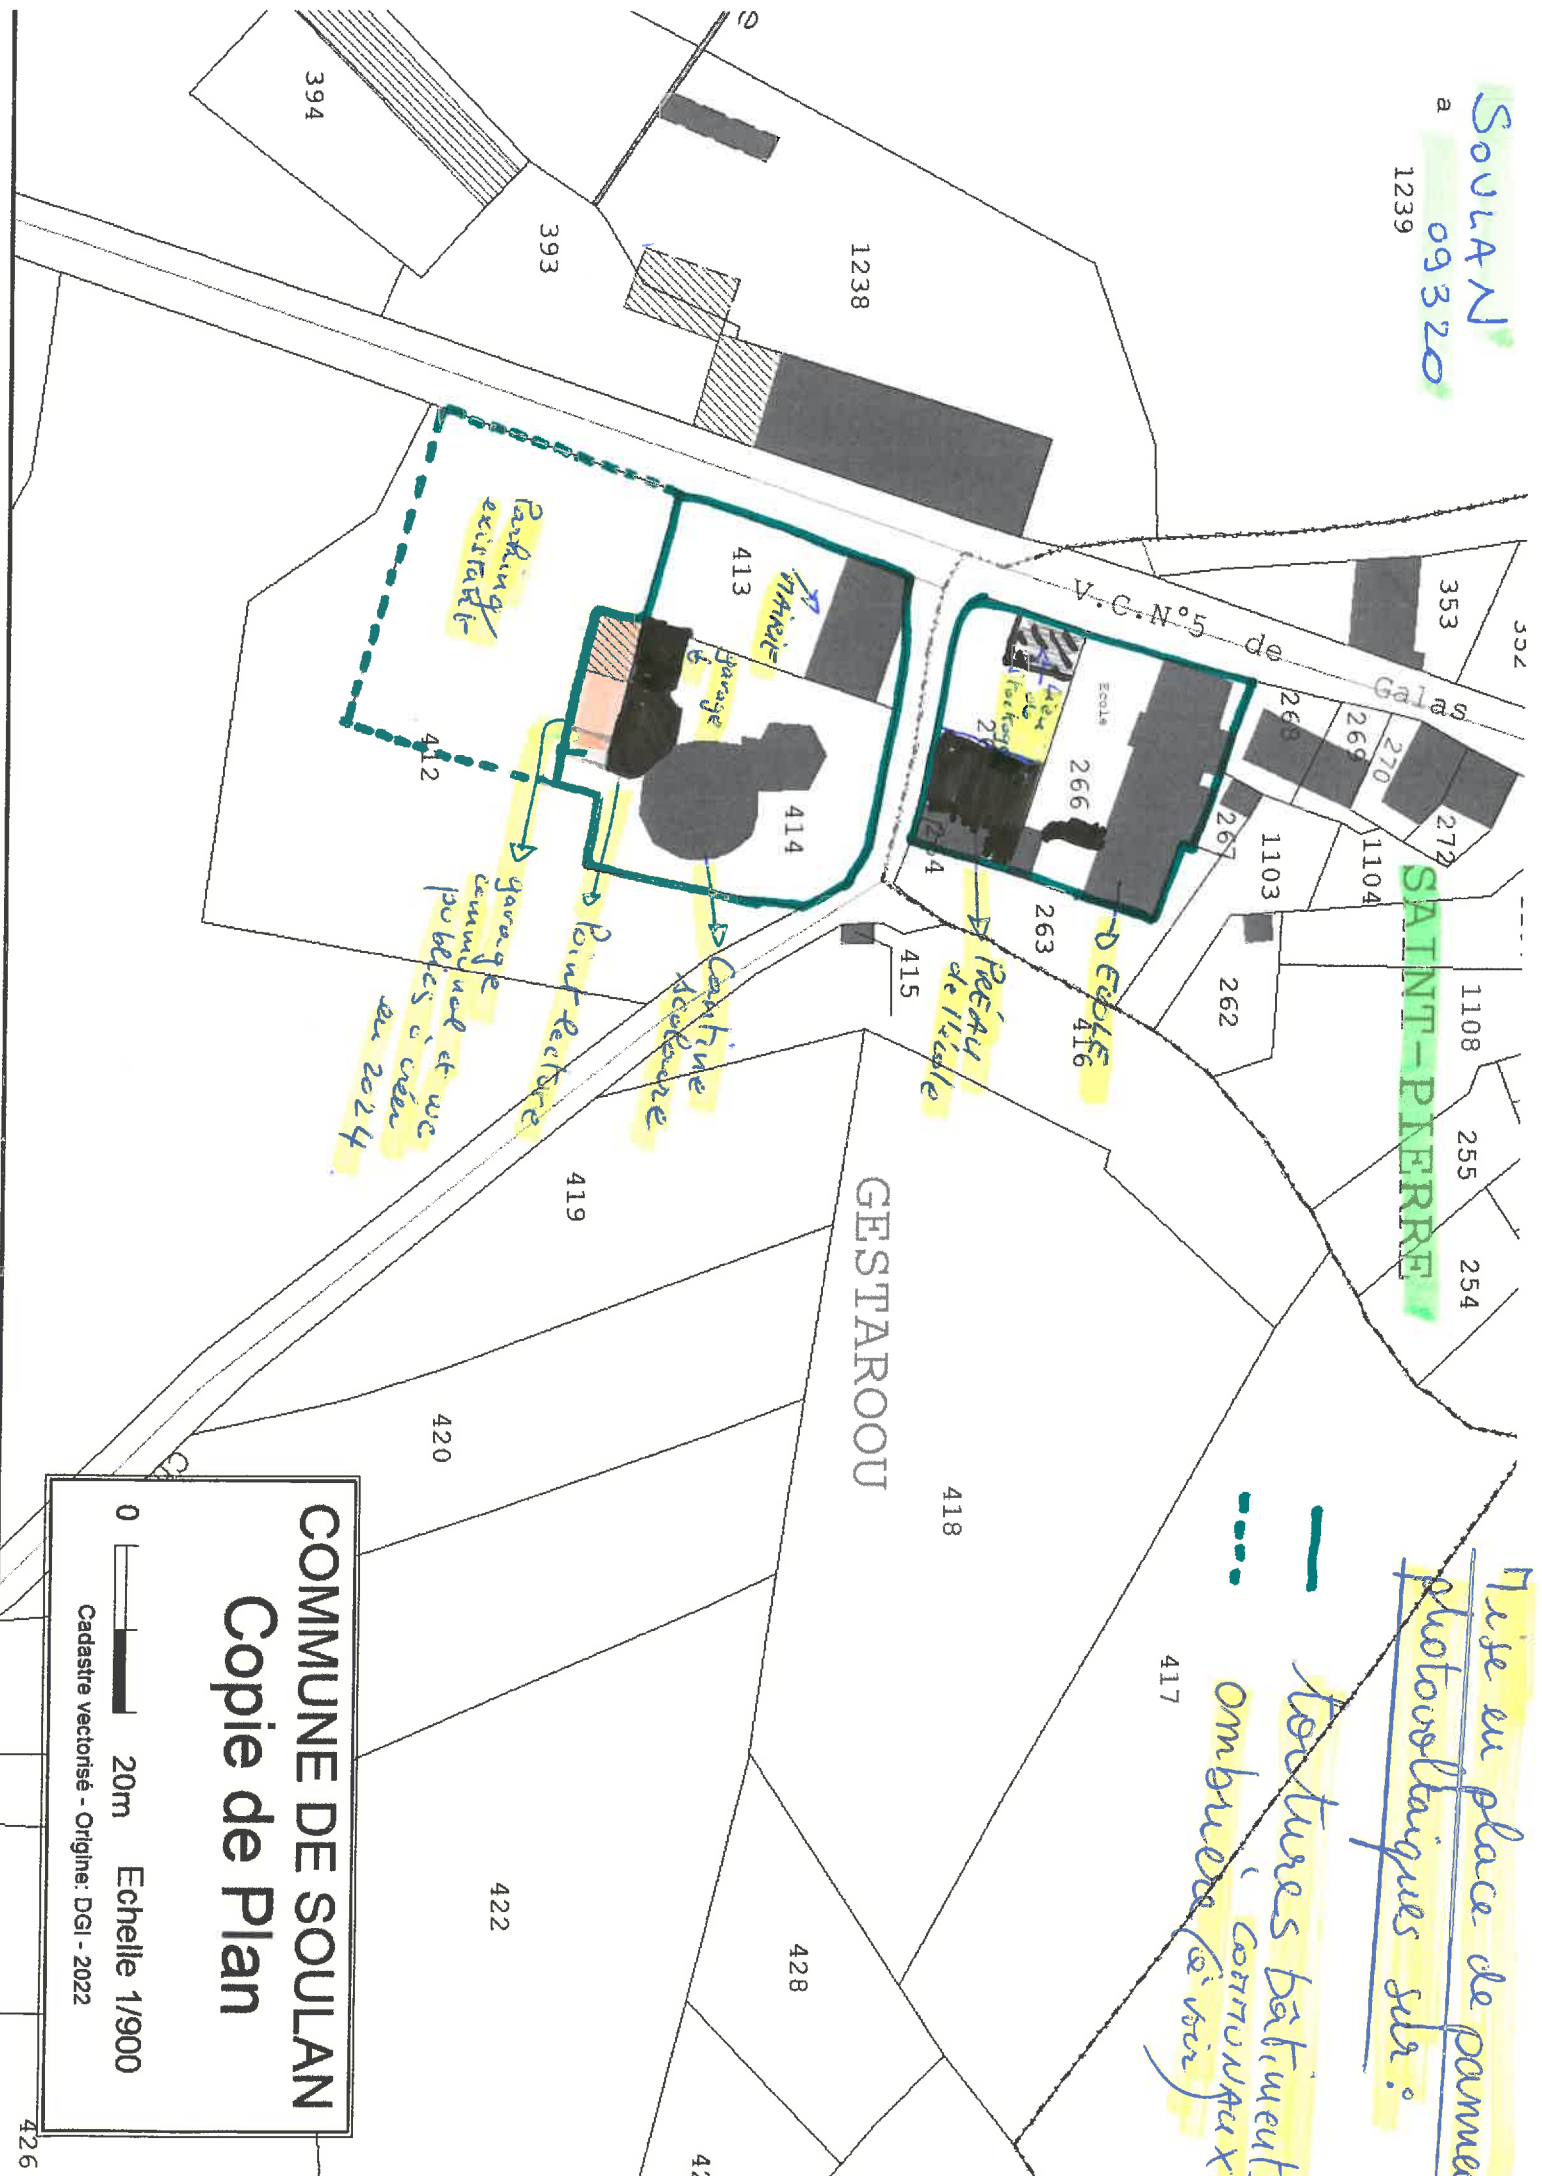

COMMUNE DE SOULAN
Copie de Plan
0 20m Echelle 1/900
Cadastré vectorisé - Origine: DGI - 2022